



【3階】

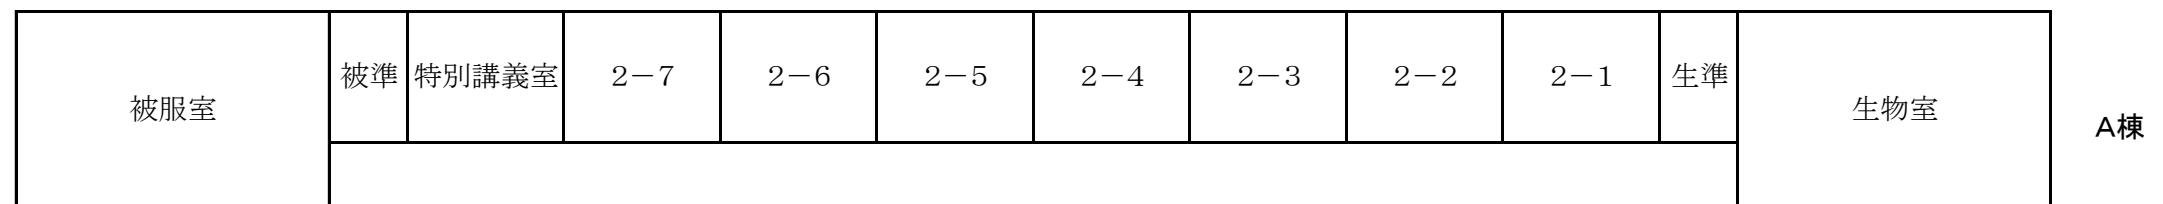

【2階】

校舎配置図

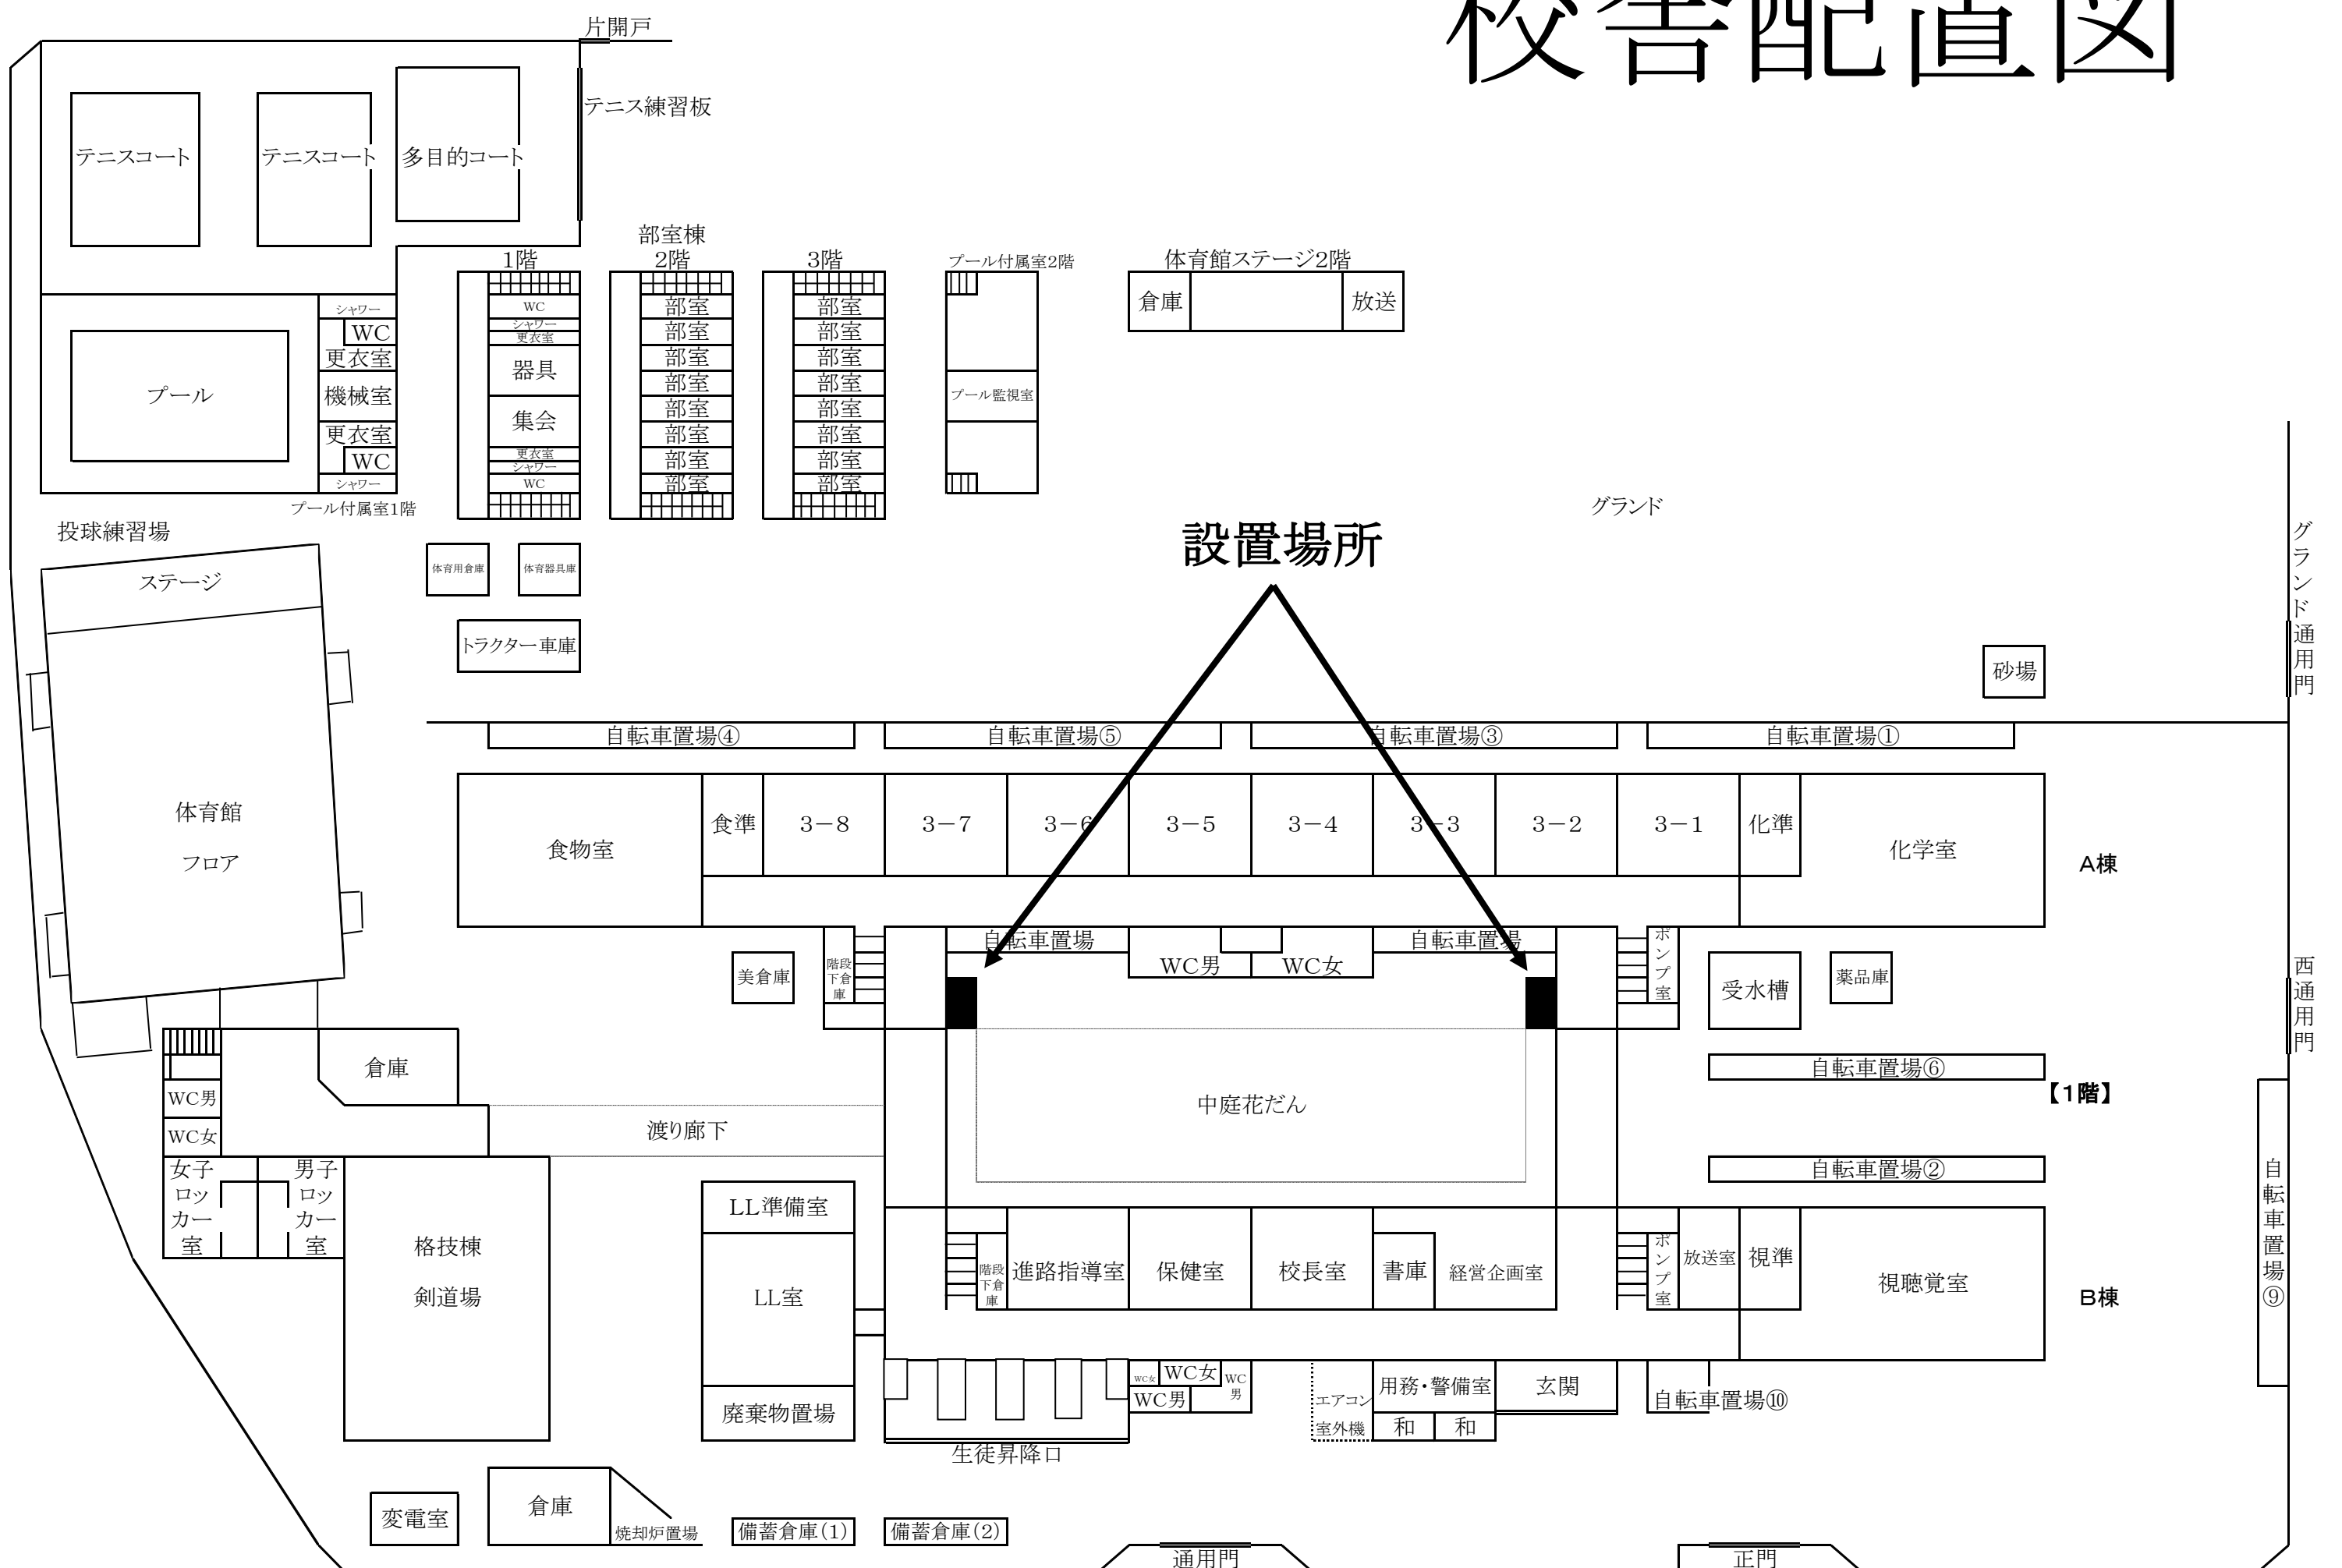

件名	校舎配置図					図番	—
図面名	校舎配置図					日付	・
縮尺	1:20	1:30	1:50	1:100	1:200	1:300	1:500
	1:600					1:1000 その他	
東京都立東大和高等学校							