

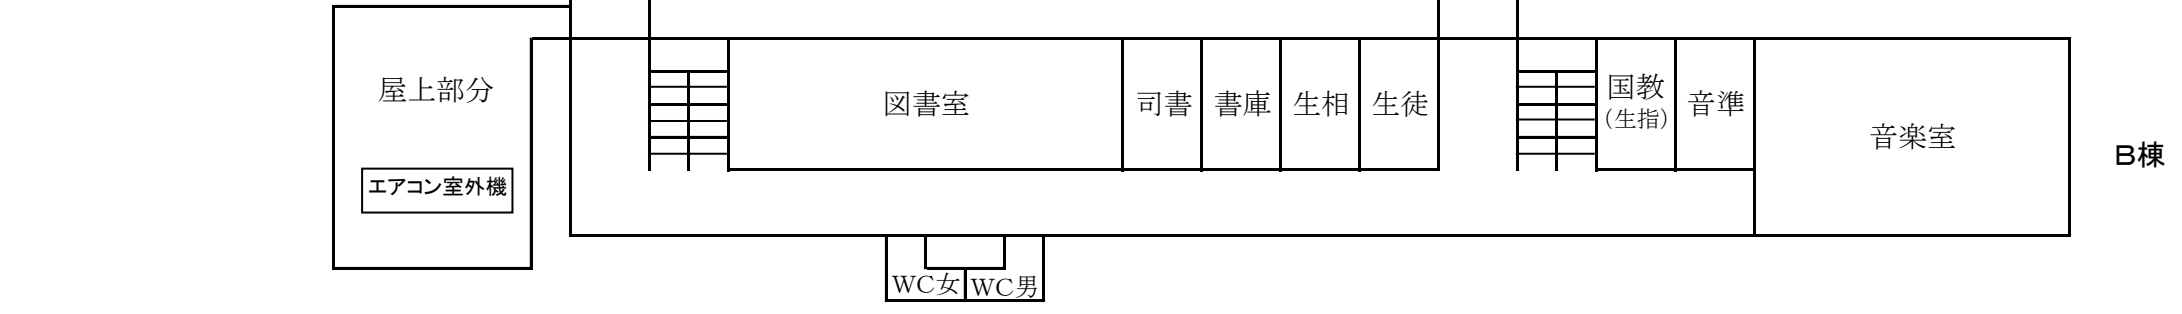


【3階】

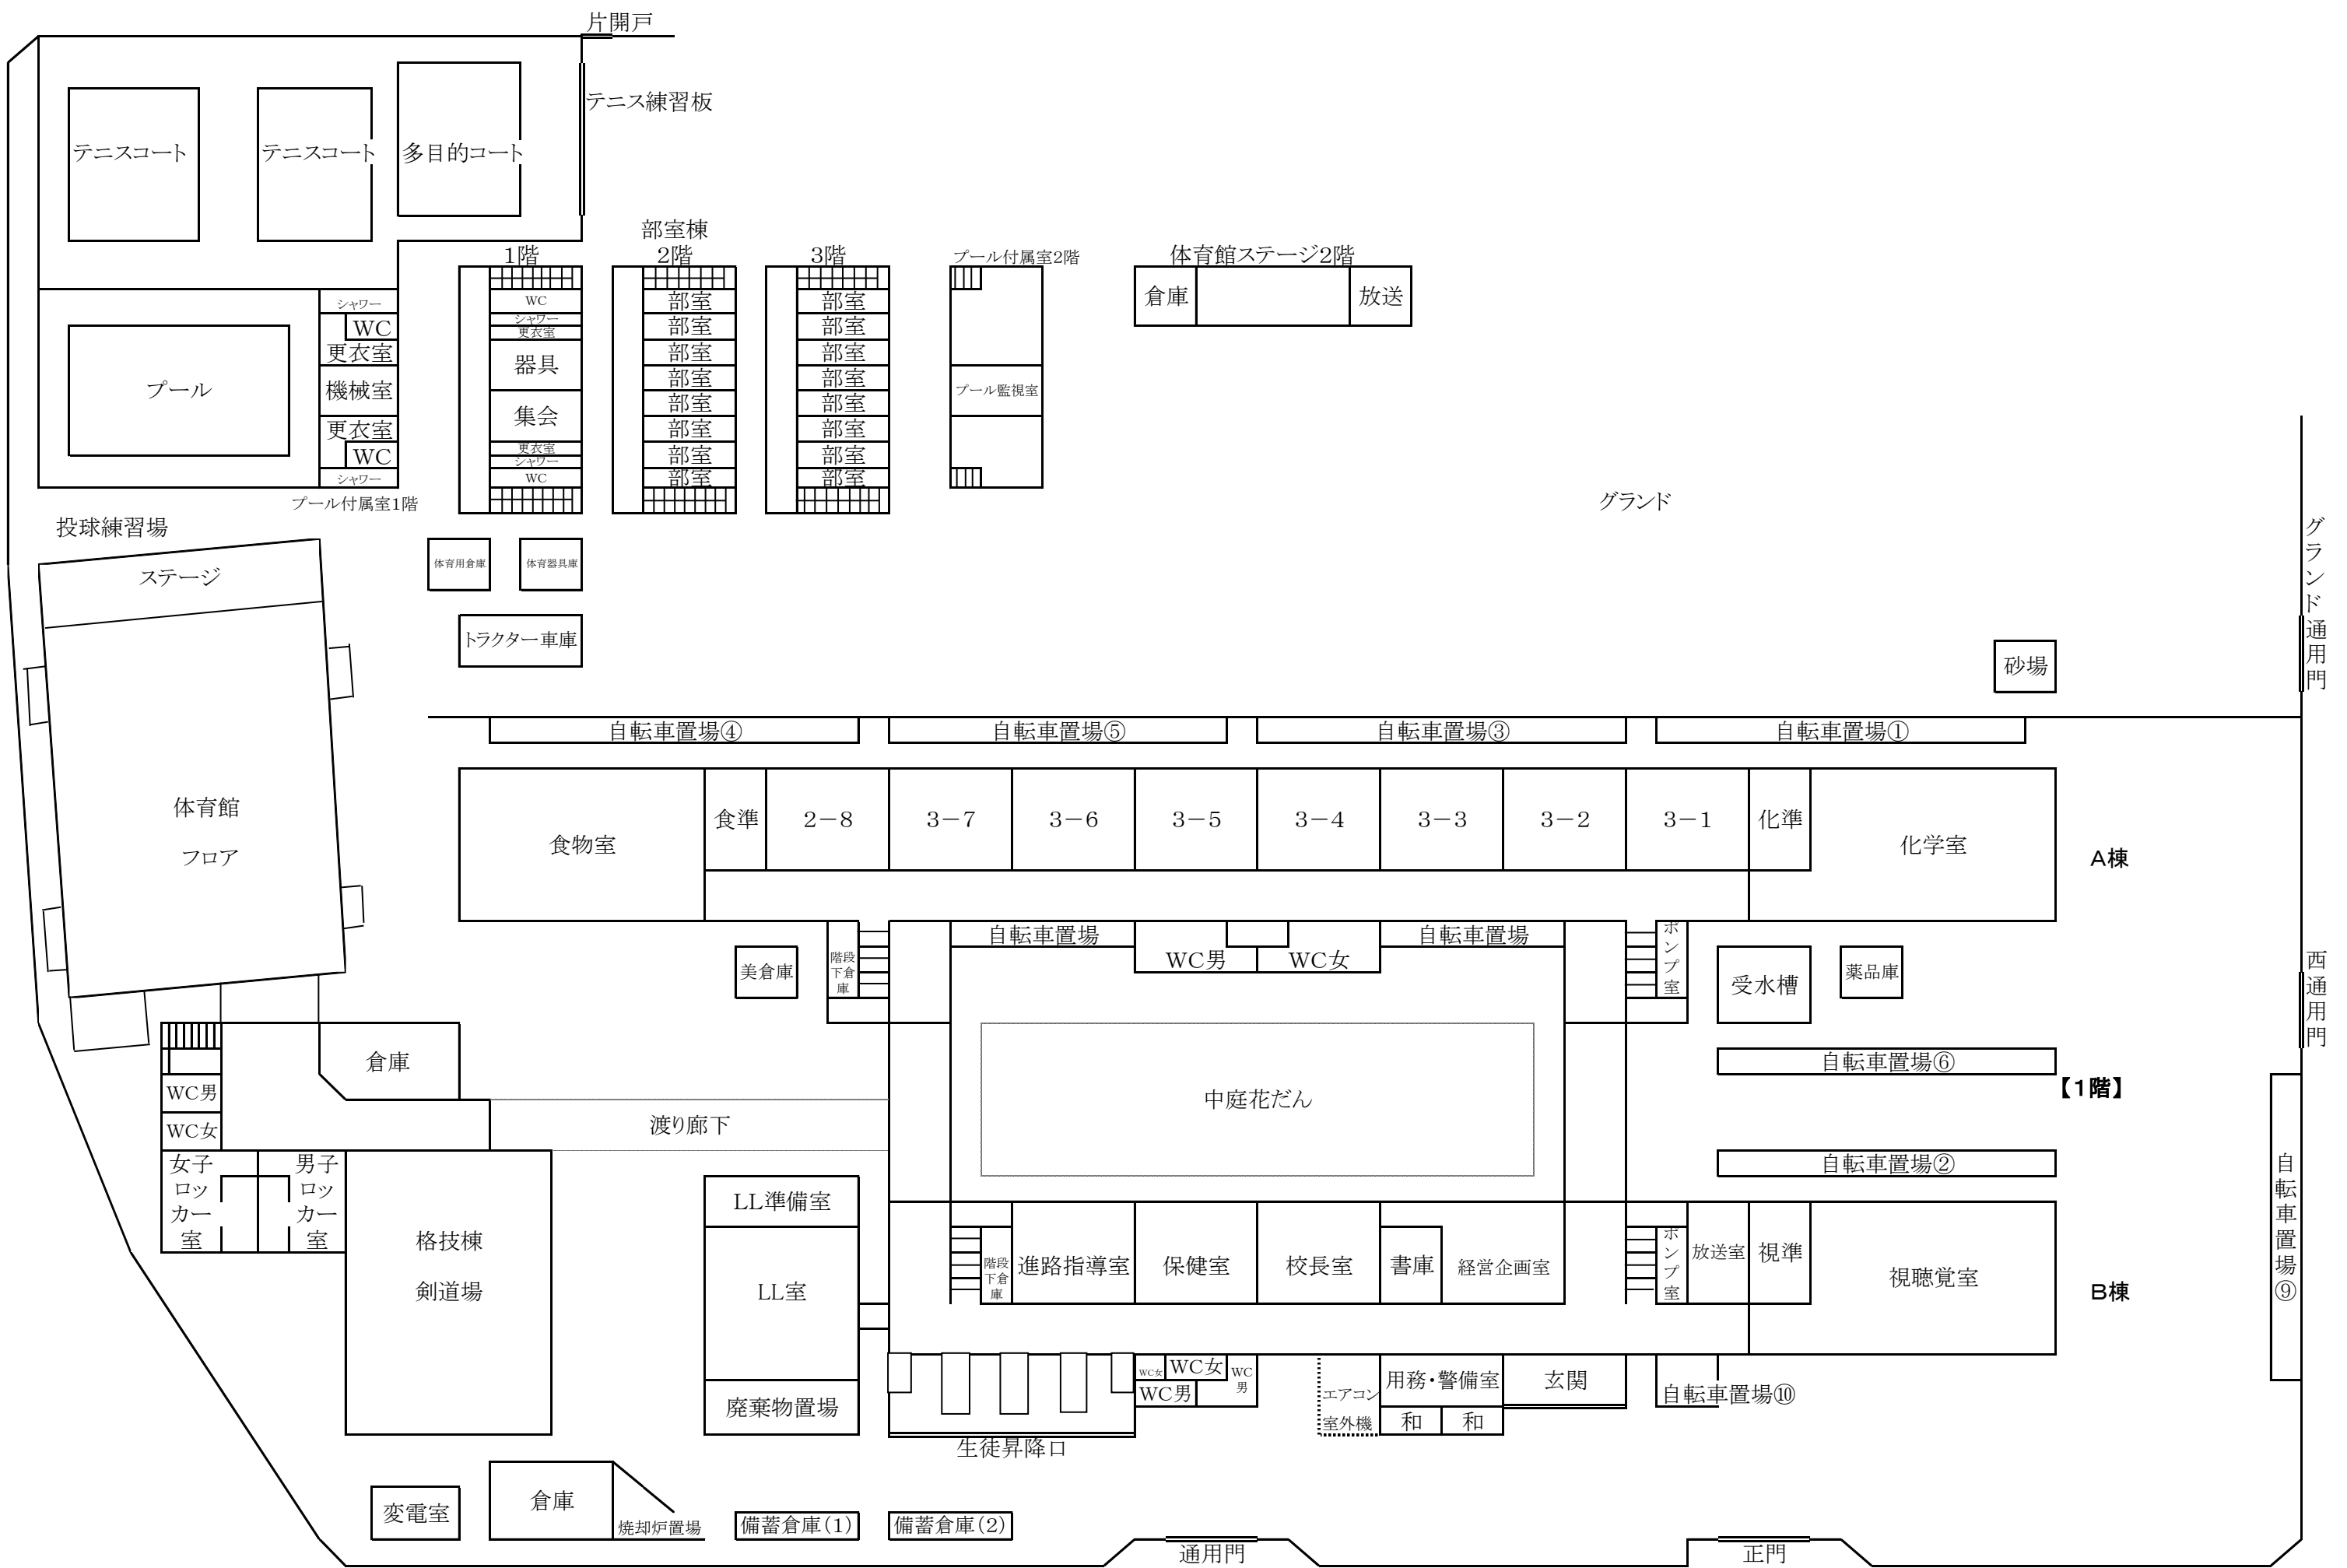

【2階】

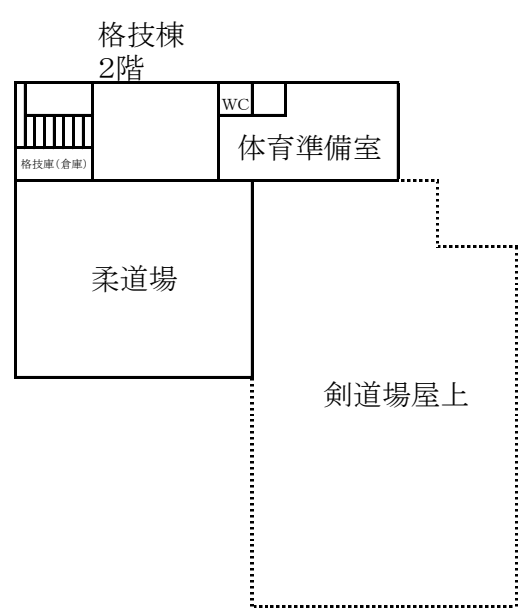

【1階】

件名	校舎配置図		図番	-
図面名	校舎配置図		日付	.
縮尺	1:20 1:30 1:50 1:100 1:200 1:300 1:500 1:600 1:1000 その他			
東京都立東大和高等学校				